Wände Armierung, 1:50

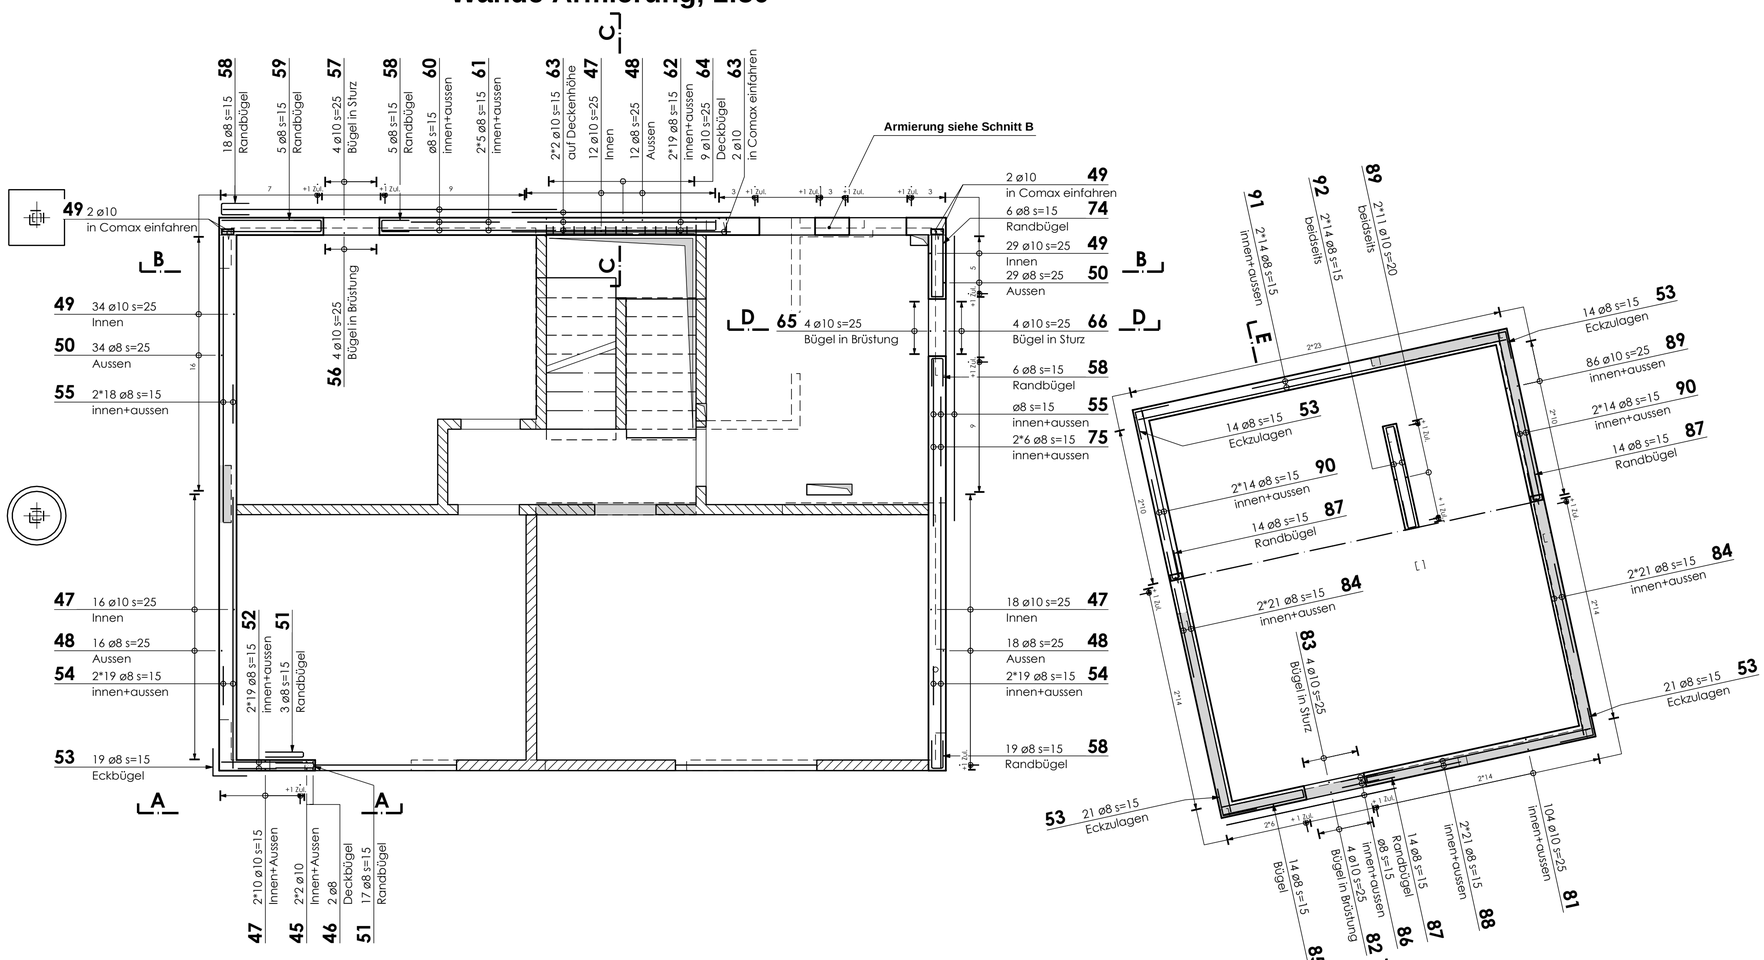

Bei allen Fenstern und Türen
(Zulagen in allen Ecken)

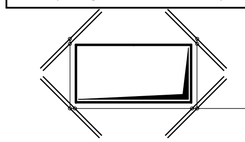

Bei allen Aussparungen und einspringenden Ecken
(Zulagen in allen 4 Ecken)

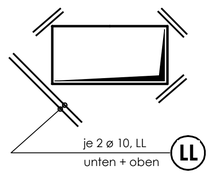

Schnitt A - A, 1:50

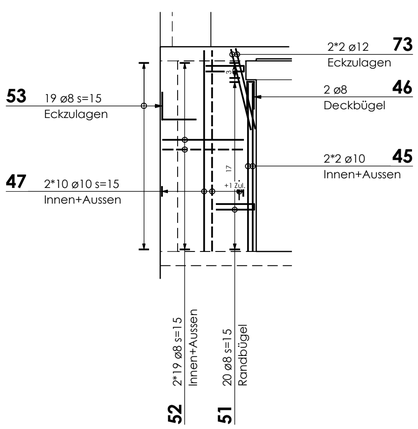

Schnitt B - B, 1:50

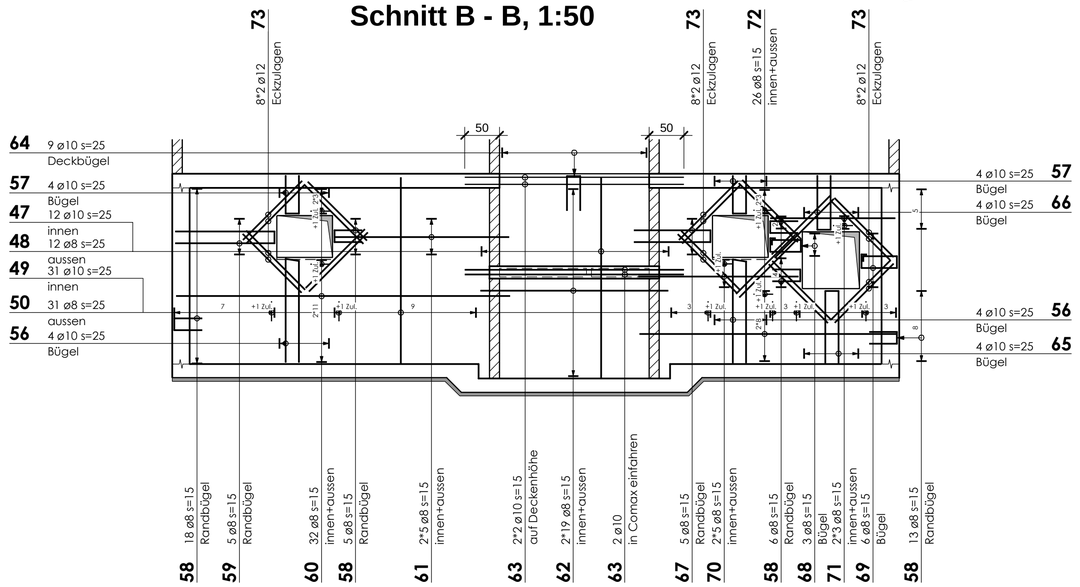

Schnitt C - C, 1:50

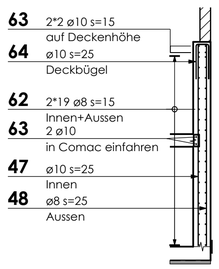

Schnitt D - D, 1:50

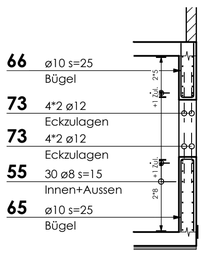

Schnitt E - E, 1:50

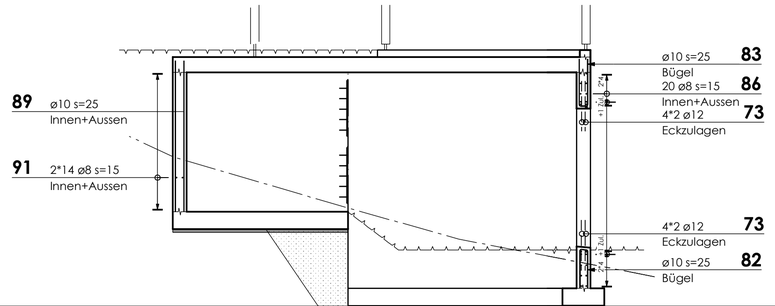

EFH UG Wände Armierung